



Loteamento Residencial Mirage 1

Bairro Marbrasa, Município de Cachoeiro de Itapemirim - ES

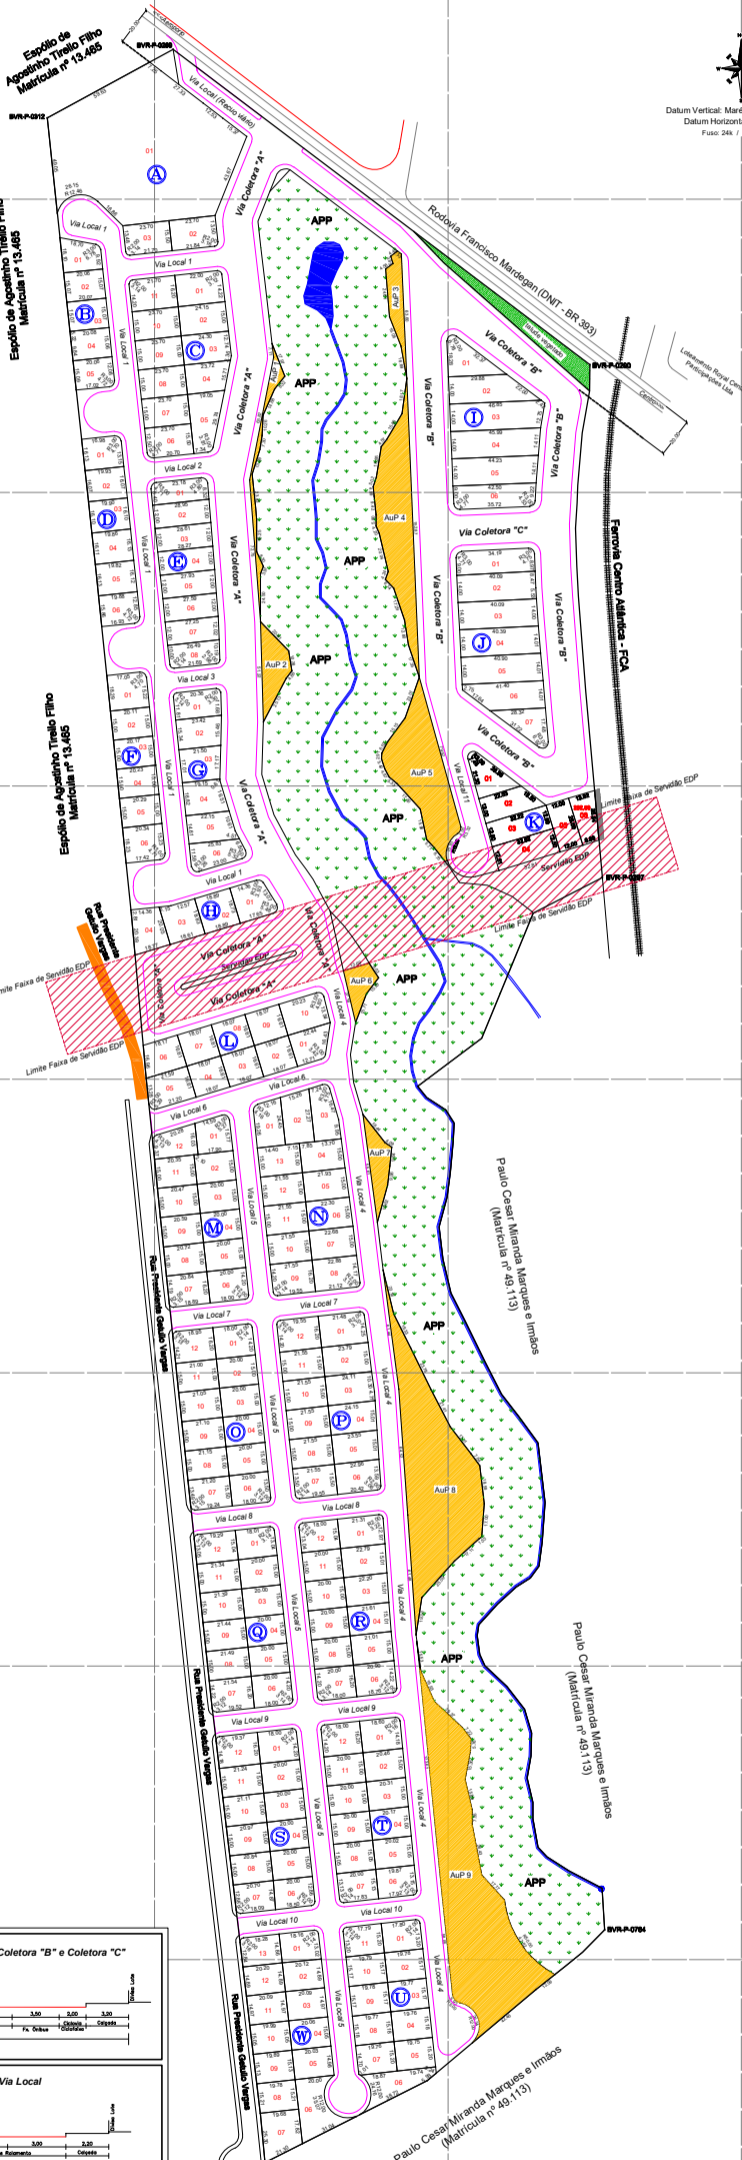

Datum Vertical: Marégrafo de Imbituba, SC
Datum Horizontal: SIRGAS 2000
Fuso 24h / M.C. 307 WGR

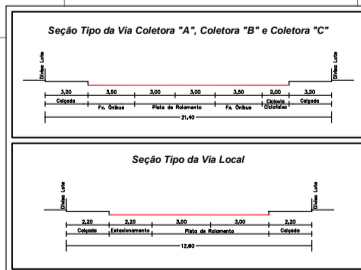

Quadra de Áreas			
LOTE	ÁREA (m²)	LOTE	ÁREA (m²)
01	5.779,86 m²	03	386,23 m²
02	387,98 m²	Área Total: 6.514,07 m²	
Quadra "B"			
01	302,47 m²	04	302,47 m²
02	302,47 m²	05	300,49 m²
03	302,47 m²	Área Total: 1.510,37 m²	
Quadra "C"			
01	329,85 m²	06	329,04 m²
02	363,31 m²	08	355,49 m²
03	364,76 m²	09	355,49 m²
04	320,77 m²	10	355,49 m²
05	435,15 m²	11	383,08 m²
06	385,40 m²	Área Total: 4.043,43 m²	
Quadra "D"			
01	320,00 m²	05	320,15 m²
02	320,00 m²	06	313,88 m²
03	320,00 m²	Área Total: 1.913,88 m²	
Quadra "E"			
01	327,85 m²	07	322,46 m²
02	345,35 m²	08	310,60 m²
03	341,26 m²	09	310,60 m²
04	337,20 m²	Área Total: 2.646,88 m²	
Quadra "F"			
01	344,45 m²	06	304,74 m²
02	302,12 m²	08	369,61 m²
03	300,00 m²	Área Total: 1.947,79 m²	
Quadra "G"			
01	329,08 m²	05	345,76 m²
02	343,23 m²	06	345,76 m²
03	345,70 m²	Área Total: 2.056,53 m²	
Quadra "H"			
01	354,75 m²	Área Total: 1.416,16 m²	
Quadra "I"			
01	359,30 m²	05	607,11 m²
02	537,11 m²	06	500,35 m²
03	663,65 m²	Área Total: 3.299,05 m²	
Quadra "J"			
01	477,98 m²	05	576,10 m²
02	560,61 m²	06	506,73 m²
03	563,38 m²	07	332,72 m²
04	569,05 m²	Área Total: 3.586,57 m²	
Quadra "K"			
01	324,80 m²	05	300,00 m²
02	355,86 m²	06	345,50 m²
03	404,55 m²	Área Total: 2.139,04 m²	
Quadra "L"			
01	307,03 m²	07	300,09 m²
02	300,09 m²	08	300,09 m²
03	300,10 m²	09	300,09 m²
04	300,10 m²	10	378,54 m²
05	382,65 m²	Área Total: 3.199,11 m²	
Quadra "M"			
01	314,45 m²	08	311,67 m²
02	300,00 m²	09	300,85 m²
03	300,00 m²	10	308,00 m²
04	300,00 m²	11	306,17 m²
05	300,00 m²	12	310,96 m²
06	323,14 m²	Área Total: 3.721,10 m²	
Quadra "N"			
01	331,45 m²	08	372,03 m²
02	387,88 m²	09	348,25 m²
03	349,71 m²	10	323,25 m²
04	326,07 m²	11	323,25 m²
05	331,75 m²	12	323,25 m²
06	337,36 m²	13	323,25 m²
07	341,71 m²	Área Total: 4.419,21 m²	
Quadra "O"			
01	323,15 m²	08	317,58 m²
02	300,00 m²	09	316,83 m²
03	300,00 m²	10	316,07 m²
04	300,00 m²	11	315,32 m²
05	300,00 m²	12	338,85 m²
06	309,15 m²	Área Total: 3.765,04 m²	
Quadra "P"			
01	381,67 m²	08	323,25 m²
02	389,22 m²	09	323,25 m²
03	363,41 m²	10	323,25 m²
04	357,75 m²	11	323,25 m²
05	348,81 m²	12	348,25 m²
06	350,30 m²	Área Total: 4.135,57 m²	
Quadra "Q"			
01	300,00 m²	09	322,77 m²
02	300,00 m²	10	322,02 m²
03	300,00 m²	11	321,26 m²
04	300,00 m²	12	320,51 m²
05	300,00 m²	13	319,75 m²
06	323,14 m²	Área Total: 3.777,65 m²	
Quadra "R"			
01	346,42 m²	08	300,00 m²
02	337,42 m²	09	300,00 m²
03	328,52 m²	10	300,00 m²
04	319,61 m²	11	300,00 m²
05	314,24 m²	12	300,00 m²
06	336,46 m²	Área Total: 3.805,92 m²	
Quadra "S"			
01	323,15 m²	08	311,52 m²
02	300,00 m²	09	312,54 m²
03	300,00 m²	10	315,56 m²
04	300,00 m²	11	317,58 m²
05	300,00 m²	12	344,38 m²
06	300,00 m²	Área Total: 3.727,83 m²	
Quadra "T"			
01	331,98 m²	08	301,00 m²
02	305,80 m²	09	300,00 m²
03	303,60 m²	10	300,00 m²
04	301,40 m²	11	300,00 m²
05	300,19 m²	12	323,15 m²
06	300,05 m²	Área Total: 3.667,47 m²	
Quadra "U"			
01	300,03 m²	08	300,03 m²
02	300,00 m²	09	300,03 m²
03	300,50 m²	10	300,03 m²
04	301,00 m²	11	300,03 m²
05	301,52 m²	12	300,03 m²
06	300,00 m²	13	300,03 m²
07	426,50 m²	Área Total: 4.236,23 m²	
Quadra "V"			
01	300,00 m²	07	300,00 m²
02	300,00 m²	08	300,07 m²
03	300,00 m²	09	300,07 m²
04	300,00 m²	10	300,05 m²
05	300,00 m²	11	300,00 m²
06	401,50 m²	Área Total: 3.401,69 m²	
Quadra "W"			
01	300,00 m²	07	300,00 m²
02	300,00 m²	08	300,07 m²
03	300,00 m²	09	300,07 m²
04	300,00 m²	10	300,05 m²
05	300,00 m²	11	300,00 m²
06	401,50 m²	Área Total: 3.401,69 m²	
Quadra "X"			
01	300,00 m²	07	300,00 m²
02	300,00 m²	08	300,07 m²
03	300,00 m²	09	300,07 m²
04	300,00 m²	10	300,05 m²
05	300,00 m²	11	300,00 m²
06	401,50 m²	Área Total: 3.401,69 m²	
Quadra "Y"			
01	300,00 m²	07	300,00 m²
02	300,00 m²	08	300,07 m²
03	300,00 m²	09	300,07 m²
04	300,00 m²	10	300,05 m²
05	300,00 m²	11	300,00 m²
06	401,50 m²	Área Total: 3.401,69 m²	
Quadra "Z"			
01	300,00 m²	07	300,00 m²
02	300,00 m²	08	300,07 m²
03	300,00 m²	09	300,07 m²
04	300,00 m²	10	300,05 m²
05	300,00 m²	11	300,00 m²
06	401,50 m²	Área Total: 3.401,69 m²	

TABELA DE AZIMUTES, DISTÂNCIAS E COORDENADAS (Loteamento Residencial Mirage 1)					
Linhas	Verticais	AZIMUTE (UTM)	DISTÂNCIA (UTM) metros	COORDENADAS UTM	
BVR-P-0289	BVR-P-0290	127°06'32"	267,06	E 742722,52	N 7694465,39
BVR-P-0290	BVR-P-0291	189°58'18"	25,14	274268,17	7694460,62
BVR-P-0291	BVR-P-0292	184°38'25"	29,88	274265,75	7694410,83
BVR-P-0292	BVR-P-0293	181°05'35"	28,65	274265,20	7694382,18
BVR-P-0293	BVR-P-0294	178°15'52"	19,63	274265,80	7694362,55
BVR-P-0294	BVR-P-0295	176°37'49"	15,48	274266,71	7694347,09
BVR-P-0295	BVR-P-0296	175°22'00"	48,39	274270,51	7694329,32
BVR-P-0296	BVR-P-0297	174°57'27"	95,49	274278,91	7694303,16
BVR-P-0297	BVR-P-0802	242°39'20"	39,64	274243,69	7694184,97
BVR-P-0802	BVR-P-0801	202°25'50"	69,17	274217,29	7694102,02
BVR-P-0801	BVR-P-0800	233°08'03"	40,90	274184,56	7694096,48
BVR-P-0800	BVR-P-0799	141°45'02"	7,29	274189,08	7694090,76
BVR-P-0799	BVR-P-0798	123°07'11"	11,77	274198,94	7694084,32
BVR-P-0798	BVR-P-0797	147°55'59"	7,91	274199,49	7694077,66
BVR-P-0797	BVR-P-0796	182°31'37"	9,37	274202,75	7694066,30
BVR-P-0796	BVR-P-0795	185°42'42"	16,17	274201,14	7694052,21
BVR-P-0795	BVR-P-0794	167°23'16"	12,54	274199,53	7694039,77
BVR-P-0794	BVR-P-0793	195°15'19"	15,65	274195,41	7694024,67
BVR-P-0793	BVR-P-0792	172°38'16"	16,76	274197,46	7694008,03
BVR-P-0792	BVR-P-0791	166°40'33"	17,85	274201,58	7693990,66
BVR-P-0791	BVR-P-0790	153°26'00"	15,86	274208,67	7693976,47
BVR-P-0790	BVR-P-0789	137°52'07"	9,43	274202,75	7693964,34
BVR-P-0789	BVR-P-0788	152°28'54"	18,33	274227,48	7693939,08
BVR-P-0788	BVR-P-0787	142°35'41"	14,70	274236,41	7693927,40
BVR-P-0787	BVR-P-0786	143°36'48"	16,39	274246,14	7693914,20
BVR-P-0786	BVR-P-0785	173°31'00"	30,69	274249,61	7693883,70
BVR-P-0785	BVR-P-0784	183°54'03"	20,31	274248,22	7693863,43
BVR-P-0784	BVR-P-0783	167°25'15"	12,47	274246,61	7693851,06
BVR-P-0783	BVR-P-0782	217°10'07"	7,43	274242,11	7693839,14
BVR-P-0782	BVR-P-0781	217°10'07"	8,51	274234,96	7693840,52
BVR-P-0781	BVR-P-0780	227°51'37"	12,94	274225,36	7693831,84
BVR-P-0780	BVR-P-0779	221°47'08"	14,30	274215,83	7693821,17
BVR-P-0779	BVR-P-0778	188°54'58"	5,60	274214,96	7693815,64
BVR-P-0778	BVR-P-0777	172°05'19"	9,76	274216,31	7693805,97
BVR-P-0777	BVR-P-0776	159°56'39"	6,31	274218,88	7693800,21
BVR-P-0776	BVR-P-0775	133°22'00"	19,53	274246,14	7693769,58
BVR-P-0775	BVR-P-0774	142°02'44"	14,70	274239,24	7693777,99
BVR-P-0774	BVR-P-0773	163°54'31"	12,60	274242,73	7693765,88
BVR-P-0773	BVR-P-0772	181°07'11"	11,82	274242,50	7693754,06
BVR-P-0772	BVR-P-0771	190°24'30"	11,38	274240,44	7693742,87
BVR-P-0771	BVR-P-0770	166°42'18"	12,94	274243,42	7693730,28
BVR-P-0770	BVR-P-0769	180°00'00"	8,28	274243,42	7693722,00
BVR-P-0769	BVR-P-0768	169°22'47"	14,76	274246,14	7693707,49
BVR-P-0768	BVR-P-0767	137°43'49"	6,62	274259,59	7693702,59
BVR-P-0767	BVR-P-0766	122°37'00"	13,54	274262,00	7693695,29
BVR-P-0766	BVR-P-0765	117°29'51"	18,88	274278,75	7693686,57
BVR-P-0765	BVR-P-0764	176°10'24"	21,38	274280,17	7693665,23
BVR-P-0764	BVR-P-0763	224°31'38"	16,16	274268,84	7693653,70
BVR-P-0763	BVR-P-0762	231°31'22"	30,41	274245,03	7693634,78
BVR-P-0762	BVR-P-0761	229°59'14"	72,50	274198,49	7693588,15
BVR-P-0761	BVR-P-0760	157°43'49"	30,41	274198,49	7693546,26
BVR-P-0760	BVR-P-0305	354°18'56"	24,53	274104,08	7693570,67
BVR-P-0305	BVR-P-0306	353°14'42"	215,14	274078,77	7693578,36
BVR-P-0306	BVR-P-0307	353°57'07"	214,93	274056	